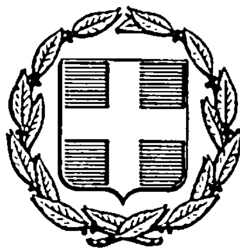


ΕΦΗΜΕΡΙΣ ΤΗΣ ΚΥΒΕΡΝΗΣΕΩΣ
ΤΗΣ ΕΛΛΗΝΙΚΗΣ ΔΗΜΟΚΡΑΤΙΑΣ

ΑΘΗΝΑ 15 ΟΚΤΩΒΡΙΟΥ 1985 | ΤΕΥΧΟΣ ΤΕΤΑΡΤΟ | ΑΡΙΘΜΟΣ ΦΥΛΛΟΥ 556

ΠΕΡΙΕΧΟΜΕΝΑ

ΑΠΑΛΛΟΤΡΙΩΣΕΙΣ
ΑΠΟΦΑΣΕΙΣ

ΠΟΛΕΟΔΟΜΙΑ
ΑΠΟΦΑΣΕΙΣ

ΑΠΑΛΛΟΤΡΙΩΣΕΙΣ
ΑΠΟΦΑΣΕΙΣ

Αριθ. Ν78 (1)

Κήρυξη αναγκαστικής απαλλοτριώσεως για την διαπλάτυνση της επαρχιακής οδού Καρυοβουνίου – Μηλέας μέσα στην κοινότητα Μηλέας.

Ο ΝΟΜΑΡΧΗΣ ΜΕΣΣΗΝΙΑΣ

Έχοντας υπόψη:

1. Τις διατάξεις του Ν.Δ. 797/71 «περί αναγκαστικών απαλλοτριώσεων», σε συνδυασμό με τις διατάξεις του Β.Δ. 139/71 «περί αρμοδιότητος Νομαρχών προς κήρυξη αναγκαστικών τινών απαλλοτριώσεων».

2. Τις διατάξεις του Ν. 653/77 και του Π.Δ. 929/79 «περί της εκτελέσεως του άρθρου 1 του Ν. 653/77 «περί υποχρεώσεως των παροδίων ιδιοκτητών για την διάνοιξη οδών κ.λ.π.».

3. Τις διατάξεις του άρθρου 23 του από 25.11.29 Δ/τος «περί κωδικοποιήσεως των περί κατασκευής και συντηρήσεως οδών κειμένων διατάξεων».

4. Το με αριθ. ΤΥ 4237/2646/9.7.84 έγγραφο της Δ/νσεως Τ.Υ. Ν.Μ.

5. Το με αριθμ. 2657/11.7.84 έγγραφο του Νομαρχιακού Ταμείου Μεσσηνίας, αποφασίζουμε:

Κυρήσσουμε αναγκαστική απαλλοτρίωση για λόγους Δημόσιας ωφέλειας για την κατασκευή του έργου διαπλάτυνση της επαρχ. οδού Καρυοβουνίου – Μηλέας μέσα στην Κοινότητα Μηλέας.

Η έκταση που απαλλοτριώνεται έχει συνολικό εμβαδόν 1234 τ.μ. όπως φαίνεται στα από 2.6.78 διαγράμματα και στον επ' αυτού κτηματολογικό πίνακα, που συντάχθηκαν από τον Μιχαήλ Ταγαρούλια τεχνικό της Τ.Υ.Δ.Κ. και θεωρήθηκαν την 2.6.78 από τον Προϊστάμενο της Τ.Υ.Δ.Κ. Κων/νο Κουρκουμέλη.


Στην έκταση που απαλλοτριώνεται προβάλλουν δικαιώματα οι: 1) Φουρνάρος Γεώργιος του Φιλίππου κ.λ.π.

Η απαλλοτρίωση κηρύσσεται υπέρ του Δημοσίου και με δαπάνες του Νομαρχιακού Ταμείου Μεσσηνίας και των παροδίων ιδιοκτητών σύμφωνα με τις διατάξεις και προϋποθέσεις του Νόμου.

Η απόφαση αυτή να δημοσιευθεί στην Εφημερίδα της Κυβερνήσεως.

Καλαμάτα, 29 Αυγούστου 1984

Ο Νομαρχών Δ/ντής
ΔΗΜ. ΜΑΝΙΑΤΑΚΟΣ

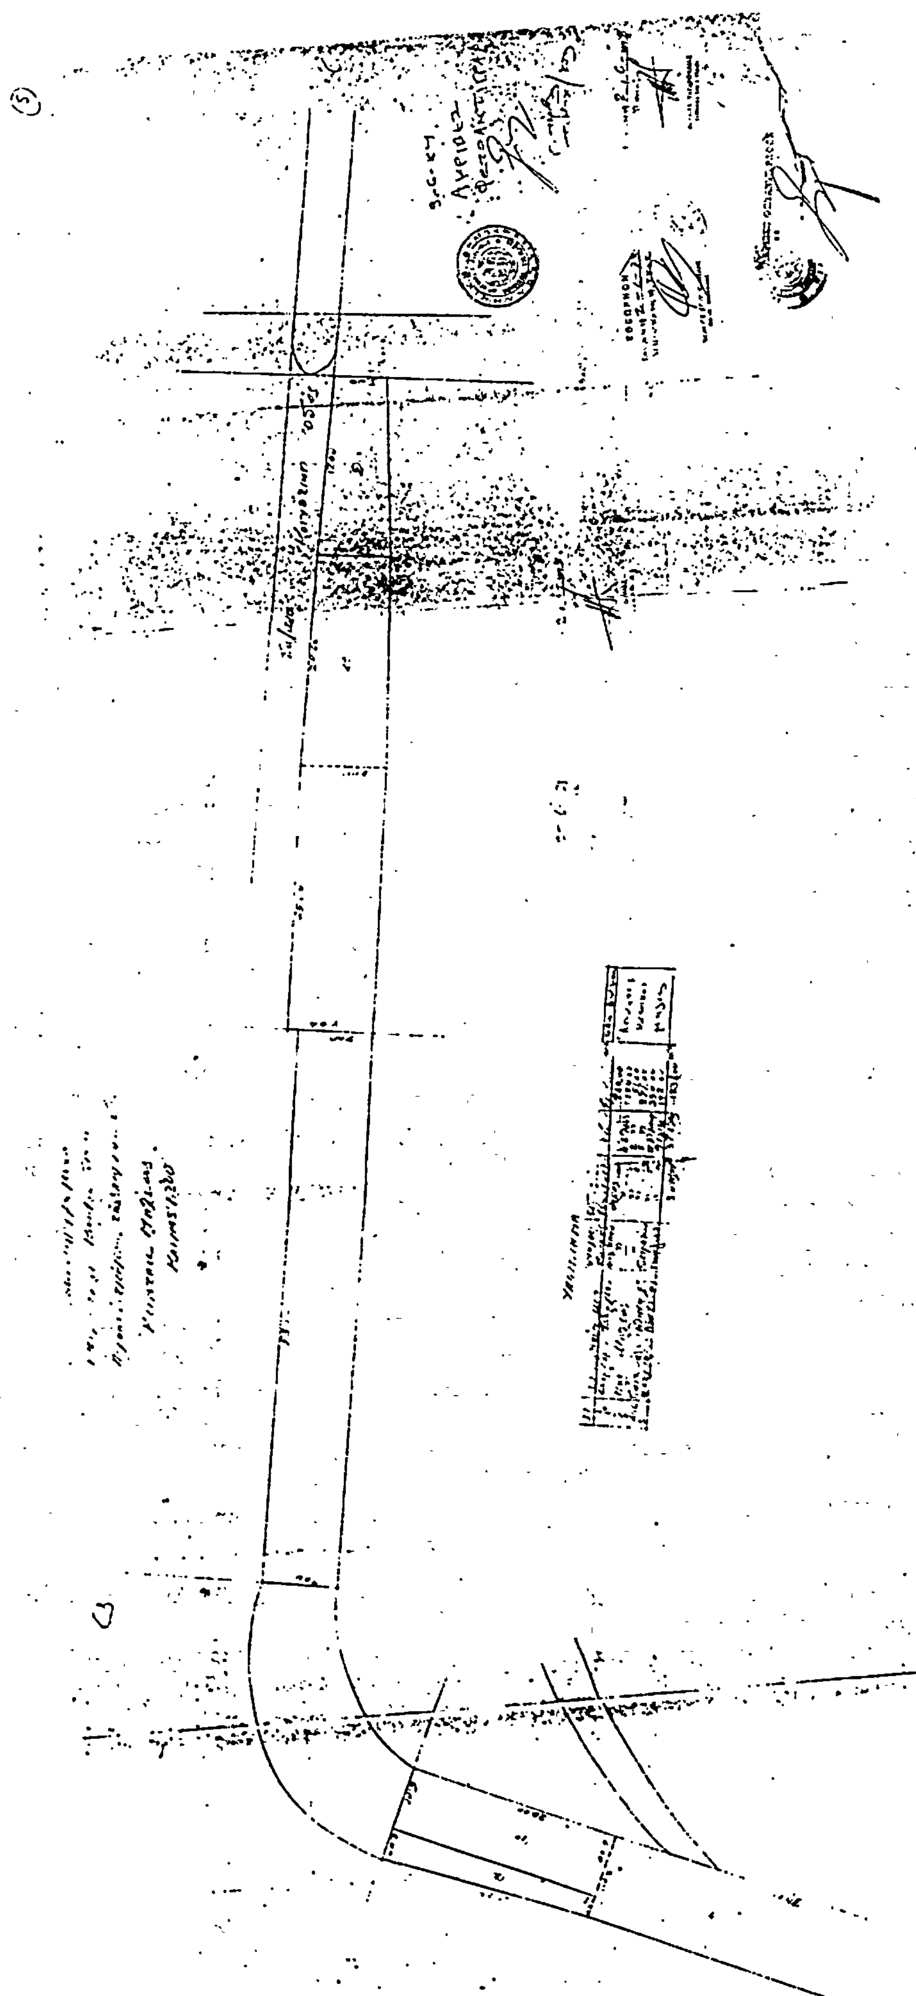

Αριθ. ΤΥ 3240 (2)

Καθορισμός αιγιαλού και παραλίας στην περιοχή Αγίας Παρασκευής Καστέλλο Χίου.

Η ΝΟΜΑΡΧΗΣ ΧΙΟΥ

Έχοντας υπόψη:

1. Τον Α.Ν. 2344/40 «περί καθορισμού ορίων αιγιαλού και παραλίας», όπως τροποποιήθηκε και συμπληρώθηκε μεταγενέστερα, καθώς και κάθε με αυτόν δικαστική και διοικητική νομολογία.

β) Την έκθεση της αρμόδιας επιτροπής (άρθρο 74 του Π.Δ. 636/77) για τον καθορισμό των ορίων αιγιαλού και παραλίας στη θέση Αγία Παρασκευή Χίου, καθώς και το σχετικό τοπογραφικό διάγραμμα με το ίδιο αντικείμενο που συνοδεύει αυτήν.

3. Το υπ' αριθ. Φ.187.2/333/85/Σ 1186/3.7.85 έγγραφο του Γ.Ε.Ν. που συμφωνεί με τον καθορισμό των οριογραμμών του αιγιαλού και της παραλίας που τοποθετήθηκαν από την αρμόδια επιτροπή και τις παρατηρήσεις που αναφέρονται σ' αυτό, αποφασίζουμε:

Εγκρίνουμε τον καθορισμό των ορίων αιγιαλού και παραλίας στην θέση Αγία Παρασκευή Καστέλλο Χίου, όπως αυτή καθορίστηκε στις 2 Μαΐου 1985 από την κατά νόμο αρμόδια επιτροπή επί τοπογραφικού διαγράμματος συνταχθέντος τον Σεπτέμβριο του 1984 από τον Χρυσανθόπουλο Γεώργιο, Αρχιτέκτονα Μηχανικό ελεγχθέντος και θεωρηθέντος αρμοδίως.

Χίος, 30 Αυγούστου 1985

Η Νομάρχης

ΑΛ. ΜΑΡΚΟΓΙΑΝΝΑΚΗ

ΕΚΘΕΣΗ

Επιτροπής ορίων αιγιαλού και παραλίας (Αριθμ. 74 του Π.Δ. 636/77) για τον καθορισμό για πρώτη φορά των ορίων αιγιαλού και παραλίας στην περιοχή Αγίας Παρασκευής Χίου του Δήμου Χίου.

Χίος 2 Μαΐου 1985 οι υπογεγραμμένοι

α) Χρήστος Φλίγγος Οικονομ. Έφορος Χίου, ως Πρόεδρος

β) Νικόλαος Τυπάλδος, Δ/ντής Τ.Υ.Ν. Χίου, ως Μέλος

γ) Θεοδωράτος Παναγής, Υπολ/ρχης Χίου ως Μέλος, αποτελούντες την επιτροπή καθορισμού των ορίων αιγιαλού, σύμφωνα με το άρθρο 74 του Π.Δ. 636/77, συνελθόντες με εντολή του Προέδρου μεταβήκαμε επί τόπου στην προαναφερόμενη περιοχή Αγ. Παρασκευής Χίου, του Δήμου Χίου

Λαμβάνοντας υπόψη:

1. Τις διατάξεις του Α.Ν. 2344/40 «περί αιγιαλού και παραλίας και τις όμοιες του Α.Ν. 1540/38 και 263/68, όπως αυτές τροποποιήθηκαν και συμπληρώθηκαν μεταγενέστερα.

2. Το επί κλίμακα 1 : 500 τοπογραφικό διάγραμμα της περιοχής που συντάχτηκε στην 1.9.84 από τον Πολιτικό Μηχανικό και Αρχιτέκτονα Γεώργιο Χρυσανθόπουλο ύστερα από πρωτοβουλία ιδιωτών και της οικογένειας ΤΣΑΜΠΑ ΖΑΝΝΗ ελέχθηκε για την ακρίβεια της αποτυπώσεως στις 29 Απριλίου 1985 από την Πολιτικό Μηχ/κό της Δ.Τ.Υ.Ν. Χίου Ελένη Τόπακα και θεωρήθηκε στις 29 Απριλίου 1985 από τον Δ/ντή Τεχνικών Υπηρεσιών του Νομού Χίου Νικόλαο Τυπάλδο Πολ/κό Μηχ/κό με 4ο βαθμό όπως το άρθρο 20 του Ν. 719/77 ορίζει.

3. Το υπ' αριθ. Ν. 505/253 παρ. 69/30.3.84 έγγραφο του Υπουργ. Οικονομικών και το Ν. 1337/83.

4. Την εκ της επιτροπής μεταβάσεων σχηματισθείσα αντίληψη περί του πλάτους της βρεχομένης ζώνης και ξηράς των συναφών στοιχείων δηλαδή:

α) Η μορφολογία του εδάφους παρουσιάζει μεγάλες και μέτριες κλίσεις

β) Ο βυθός παρουσιάζει ορισμένες ξέρες

γ) Δεν υπάρχουν κτίσματα και ιδιοκτησίες σε όλο το μήκος της παραλίας, όπως φαίνονται στο τοπογραφικό διάγραμμα.

δ) Η περιοχή δεν έχει παλιροιακές ή θαλάσσια ρεύματα και οι επικρατώντες άνεμοι είναι βόρειοι. Το ύψος του κύματος δεν ξεπερνά τα 1 - 2 μέτρα.

ε) Δεν υπάρχει παλαιός αιγιαλός.

Αποφασίζει:


Καθορίζει επί του παραπάνω τοπογραφικού διαγράμματος:

α) Την οριογραμμή του αιγιαλού με κόκκινη συνεχή πολυγωνική γραμμή 1',2',3',6',7',8',9',10',11' της οποίας οι κορυφές εξασ/νται από σταθερά σημεία όπως φαίνεται στο τοπογραφικό διάγραμμα.

β) Την οριογραμμή της παραλίας με κίτρινη συνεχή πολυγωνική γραμμή 1',2',3',4',5',6',7',8',9',10',11' της οποίας οι κορυφές απέχουν από τις αντίστοιχες του αιγιαλού, όπως φαίνεται στο τοπογραφικό διάγραμμα, απόσταση 10 μ., επειδή δεν εξυπηρετούνται οι σκοποί του άρθρου 7 παρ. 1 του Α.Ν. 2344/40.

Η Επιτροπή

Ο Πρόεδρος	Τα Μέλη
ΧΡΗΣΤΟΣ ΦΛΙΓΓΟΣ	Ν. ΤΥΠΑΛΔΟΣ
	Ανθ/χος Λ.Σ. ΘΕΟΔΩΡΑΤΟΣ Π.

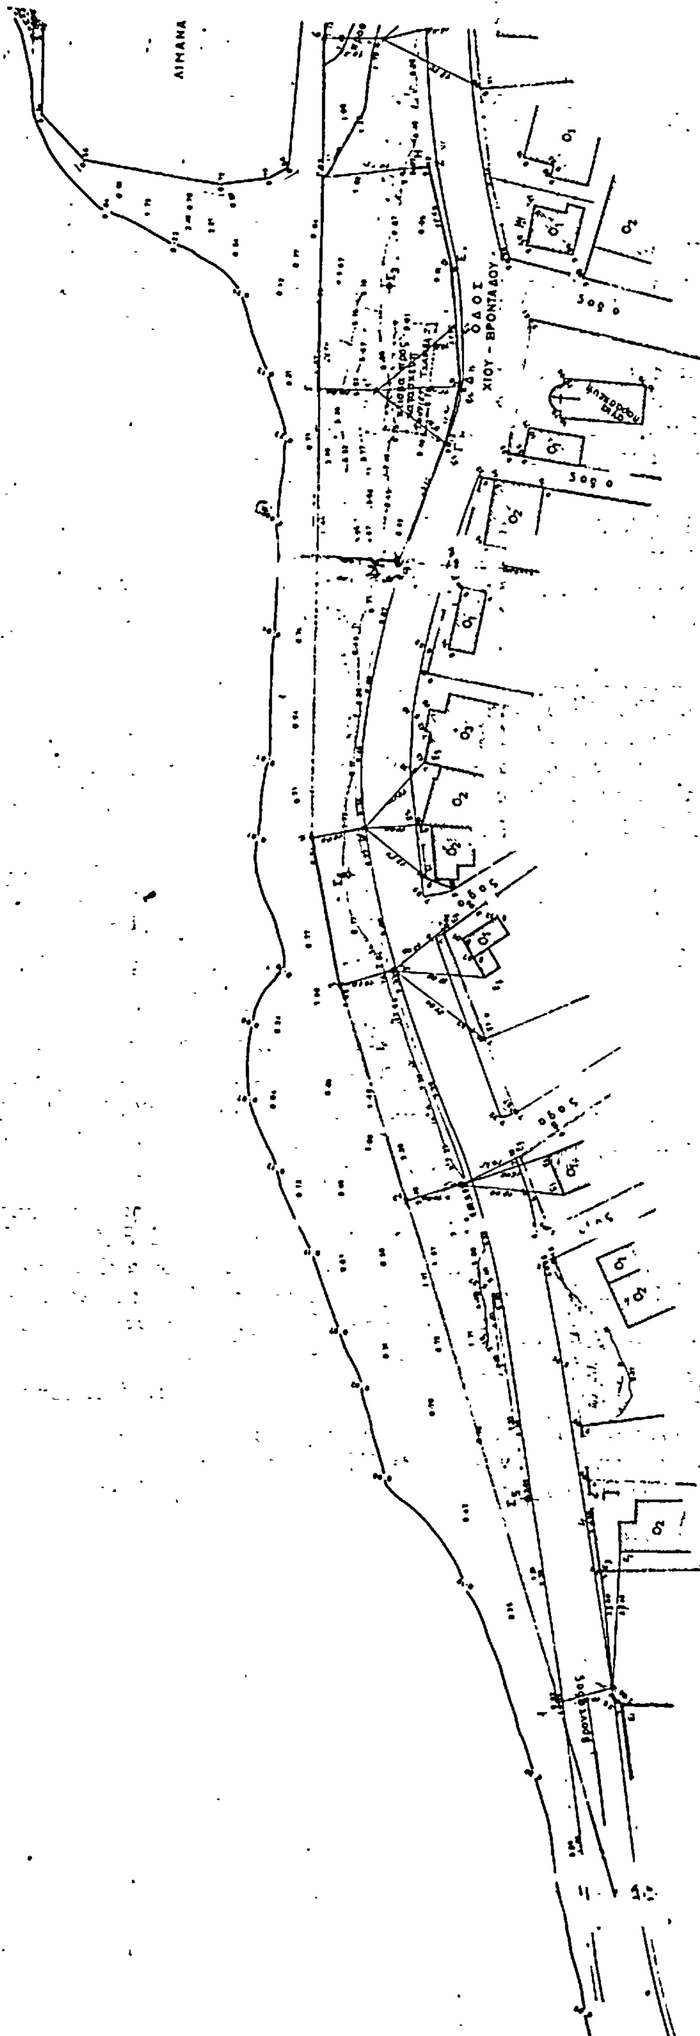
ΟΔΟΣ ΧΙΟΥ - ΒΡΟΝΤΑΔΟΥ
ΠΑΡΑΛΙΑ

ΥΠΟΜΝΗΜΑ

- στυλος δεη
- κορυφη οδευσης
- ταχυμετρικο σημειο με υψομετρο
- θαλασσα
- πρανές
- συρματοπλεγμα
- μάντρα
- βράχια
- μώλος-προβλητα
- καλαμιές
- οδος με πεζοδρομιο

ΥΠΟΜΝΗΜΑ

ΤΑΧΥΜΕΤΡΙΚΗ ΑΠΟΤΥΠΩΣΗ
ΤΗΣ ΠΕΡΙΟΧΗΣ
ΑΓΙΑΣ ΠΑΡΑΣΚΕΥΗΣ - ΧΙΟΥ
ΓΙΑ ΤΟΝ ΚΑΘΟΡΙΣΜΟ
ΑΙΓΙΑΛΟΥ & ΠΑΡΑΛΙΑΣ
ΚΛΙΜΑΚΑ 1:500

ΣΕΠΤΕΜΒΡΗΣ, 84

Ο ΜΗΧΑΝΙΚΟΣ

ΓΕΩΡΓΙΟΣ Κ. ΧΡΥΣΑΝΘΟΠΟΥΛΟΣ
ΠΟΛΥΤΕΧΝΙΟΥ

ΠΟΛΕΟΔΟΜΙΑ

ΑΠΟΦΑΣΕΙΣ

Αριθ. 5584 (3)

Τροποποίηση του ρυμοτομικού σχεδίου Λάρισας και χαρακτηρισμός χώρου του 23ου Δημοτικού Σχολείου στην οδό Γλαφύρας συν/σμού Αγίου Γεωργίου.

Ο ΝΟΜΑΡΧΗΣ ΛΑΡΙΣΑΣ

Έχοντας υπόψη :

1. Τις διατάξεις του από 17.7.1923 Ν. Δ/τος (Φ.Ε.Κ. 288Α'/23) «περί σχεδίων πόλεων κωμών και συνοικισμών του κράτους και οικοδομής αυτών», όπως τροποποιημένο ισχύει σήμερα και ειδικότερα τα άρθρα 2 και 9 αυτού.

2. Τις διατάξεις του Α.Ν. 314/1968 (Φ.Ε.Κ. 47Α/1968) «περί παροχής εις τον Υπουργόν Βορείου Ελλάδος και τους Νομάρχας αρμοδιότητος επί θεμάτων εγκρίσεως, τροποποιήσεως σχεδίων πόλεων και κωμών, όπως τροποποιήθηκε με το Ν.Δ. 1018/1970 (Φ.Ε.Κ. 220Α/71) και συμπληρώθηκε με την παρ. 2 του αρ. 33 του Ν. 1337/1983 (Φ.Ε.Κ. 33Α'/83)

3. Το Π. Δ/μα 443/2.11.1983 (Φ.Ε.Κ. 165Α'/83) «μεταβίβαση αρμοδιότητας στους Νομάρχας έγκρισης τροπ/σεων ρυμοτομικών σχεδίων και επιβολής προκηπίων».

Επίσης :

α) Την 105/1985 Απόφαση του Δημοτικού Συμβουλίου Λάρισας.


β) Την 104/6/5.7.1985 Γνωμοδότηση του Συμβουλίου Χ.Ο.Π. Νομού αποφασίζουμε :

Εγκρίνουμε την τροποποίηση του ρυμοτομικού σχεδίου Λάρισας και το χαρακτηρισμό χώρου Σχολείου, όπως φαίνεται με στοιχεία ΑΒΓΔΑ, στο σχεδιάγραμμα, που συνοδεύει αυτή την Απόφαση.


Η απόφαση αυτή να δημοσιευθεί στην Εφημερίδα της Κυβερνήσεως.

Λάρισα, 16 Αυγούστου 1985

Ο Νομάρχης
ΑΠ. ΒΛΑΣΙΑΔΗΣ

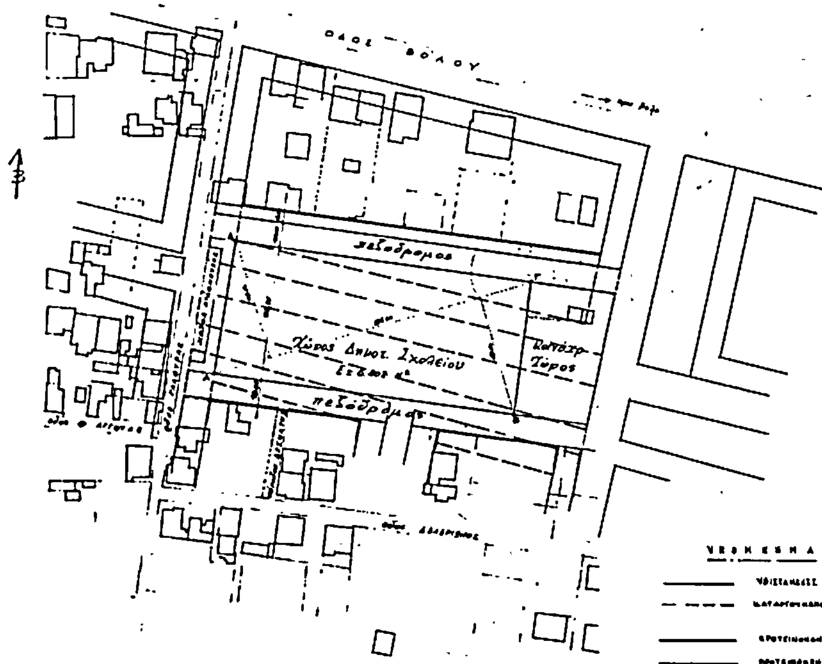

ΔΗΜΟΣ ΛΑΡΙΣΑΣ
ΤΕΧΝΙΚΗ ΥΠΗΡΕΣΙΑ
ΓΡΑΦΕΙΟ ΣΧΕΔΙΟΥ ΠΟΛΗΣ

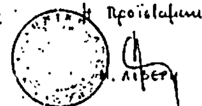

ΤΡΟΠΟΠΟΙΗΣΗ ΣΧΕΔΙΟΥ ΠΟΛΗΣ
ΚΑΙ ΧΑΡΑΚΤΗΡΙΣΜΟΣ ΧΩΡΟΥ ΔΗΜ.ΣΧΟΛΕΙΟΥ
ΣΤΗΝ ΟΔΟ ΓΛΑΦΥΡΑΣ-ΣΥΝ/ΣΜΟΣ ΑΓΙΟΥ ΓΕΩΡΓΙΟΥ
ΛΑΡΙΣΑ

ΚΛΙΜΑΚΑ 1:1000

Αριθ. 3695 (4)

Τροποποίηση του ρυμοτομικού σχεδίου Μεγάλου Ελευθεροχωρίου και χαρακτηρισμός χώρου για την ανέγερση Κοινοτικού Καταστήματος.

Ο ΝΟΜΑΡΧΗΣ ΛΑΡΙΣΑΣ

Έχοντας υπόψη :

1. Τις διατάξεις του από 17.7.1923 Ν. Δ/τος (Φ.Ε.Κ. 288Α/23 «περί σχεδίων πόλεων, κωμών και συνοικισμών του κράτους και οικοδομής αυτών», όπως τροποποιημένο ισχύει σήμερα και ειδικότερα τα άρθρα 2 και 9 αυτού.

2. Τις διατάξεις του Α.Ν. 314/1968 (Φ.Ε.Κ. 47Α/68) «περί παροχής εις τον Υπουργόν Βορείου Ελλάδος και τους Νομάρχας αρμοδιότητας επί θεμάτων εγκρίσεως, τροπ/σεως σχεδίων πόλεων και κωμών, όπως τροποποιήθηκε με το Ν.Δ. 1018/1970 (Φ.Ε.Κ. 220'/71) και συμπληρώθηκε με την παρ. 2 του αρ. 33 του Ν. 1337/1983 (Φ.Ε.Κ. 33Α'/1983).

3. Το Π.Δ. 443/2.11.983 (Φ.Ε.Κ. 165Α'/1983 «Μεταβίβαση αρμοδιότητας στους Νομάρχας έγκρισης τροπ/σεων ρυμοτομικών σχεδίων και επιβολής προκηπίων».

Επίσης

α) Την 13/4/29.4.1985 Απόφαση του Κ.Σ. Μεγ. Ελευθεροχωρίου.

β) Την 97/6/5.7.1985 Γνωμοδότηση του Συμβουλίου Χ.Ο.Π. Νομού, αποφασίζουμε :

Εγκρίνουμε την τροποποίηση του ρυμοτομικού σχεδίου Μεγ. Ελευθεροχωρίου, και το χαρακτηρισμό χώρου για την ανέγερση Κοινοτικού Καταστήματος, όπως φαίνεται στο σχεδιάγραμμα που συνοδεύει αυτή την Απόφαση.

Η Απόφαση αυτή να δημοσιευτεί στην Εφημερίδα της Κυβερνήσεως.


Λάρισα, 1 Αυγούστου 1985

Ο Νομάρχης α.α.
Ο αναπληρωτής
ΣΤ. ΓΡΑΜΜΕΝΟΣ

ΜΕΓΑΛΟ ΕΛΕΥΘΕΡΟΧΩΡΙ ΚΛ. 1:200

Τροποποίηση ρυμοτ. σχεδίου για τον καθορισμό χώρου Κοινοτικού Καταστήματος

Συνοδεύει την 3695/1-8-85
Απόφαση Νομάρχη Λάρισας
Η Προϊσταμένη

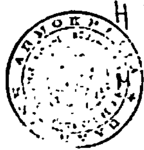

Ιερός Ναός

Γ

Δ

ΑΒΓΔΑ: ΧΩΡΟΣ ΓΙΑ ΑΝΕΓΕΡΣΗ ΚΟΙΝΟΤΙΚΟΥ ΚΑΤΑΣΤΗΜΑΤΟΣ

Β

Α

ΑΠΟ ΤΟ ΕΘΝΙΚΟ ΤΥΠΟΓΡΑΦΕΙΟ